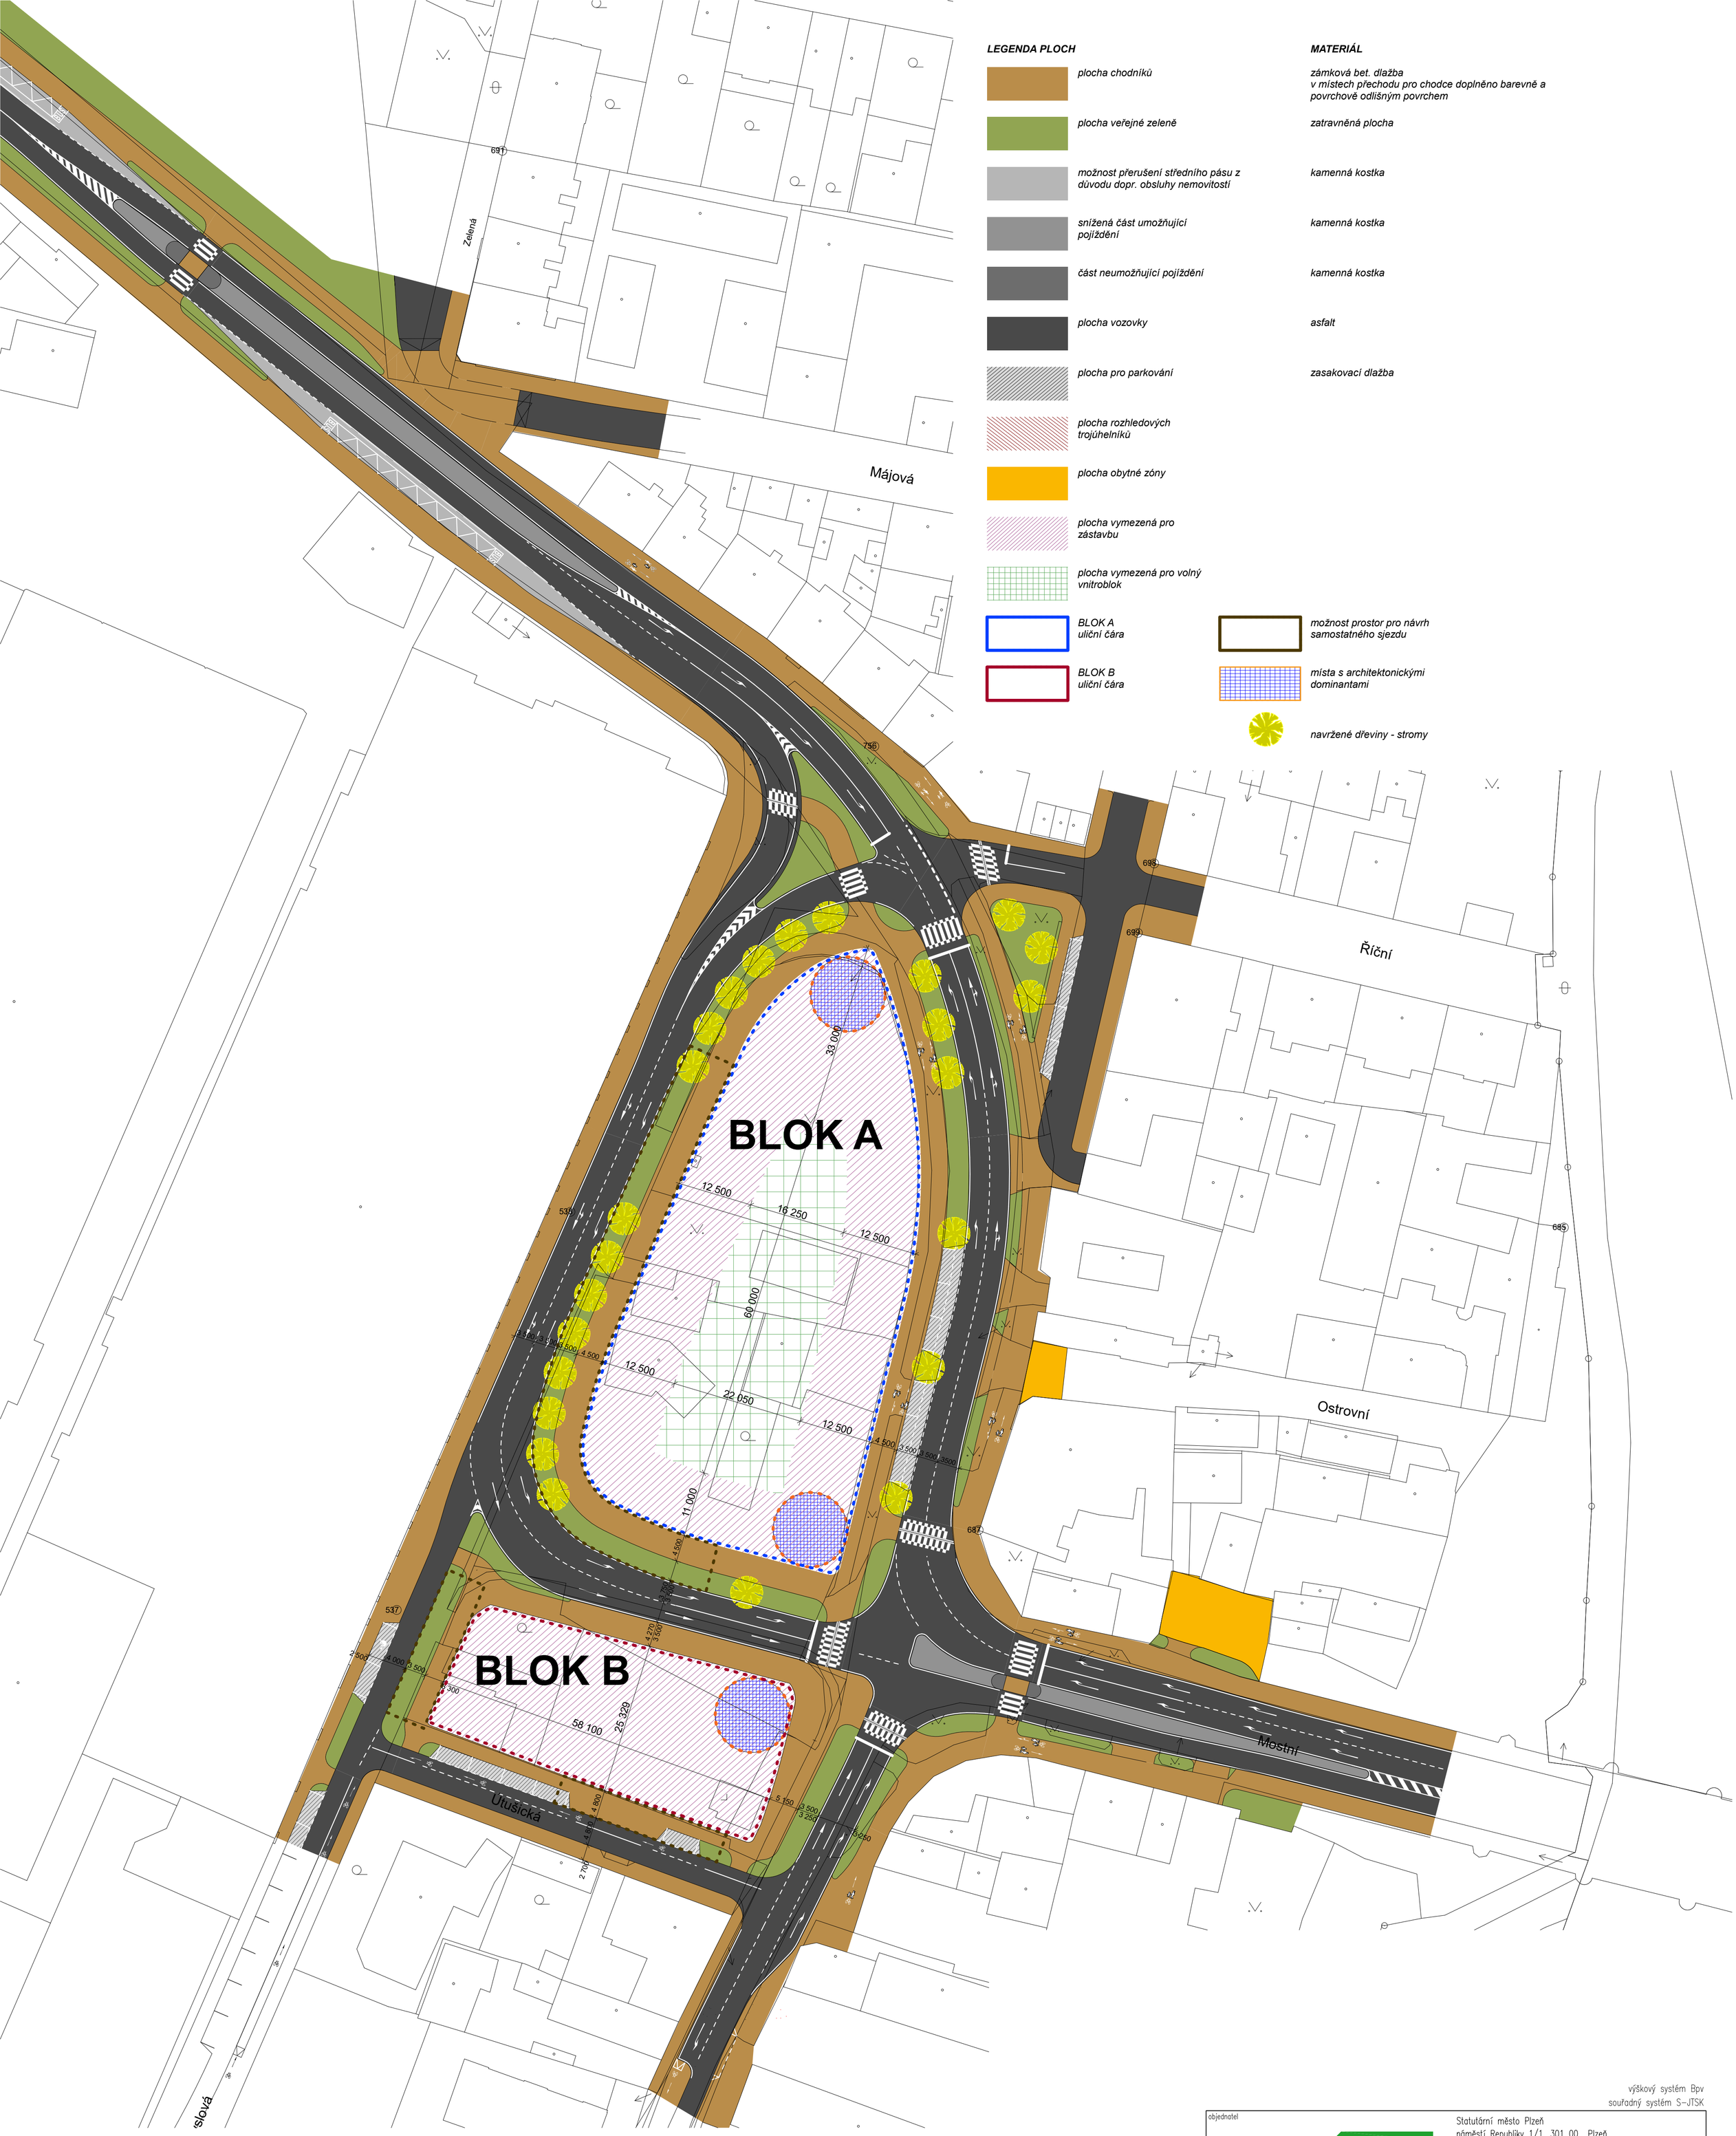

LEGENDA PLOCH | **MATERIÁL**

- *plocha chodníků* — *zámková bet. dlažba v místech přechodu pro chodce doplněno barevně a povrchově odlišným povrchem*
- *plocha veřejné zeleně* — *zatravněná plocha*
- *možnost přerušení středního pásu z důvodu dopr. obsluhy nemovitostí* — *kamenná kostka*
- *snížená část umožňující pojíždění* — *kamenná kostka*
- *část neumožňující pojíždění* — *kamenná kostka*
- *plocha vozovky* — *asfalt*
- *plocha pro parkování* — *zasakovací dlažba*
- *plocha rozhledových trojúhelníků*
- *plocha obytné zóny*
- *plocha vymezená pro zástavbu*
- *plocha vymezená pro volný vnitroblok*
- *BLOK A uliční čára*
- *BLOK B uliční čára*
- *možnost prostor pro návrh samostatného sjezdu*
- *místa s architektonickými dominantami*
- *navržené dřeviny - stromy*

0 10 20 30 40 50 60 70 80 90 100m

výškový systém Bpv
souřadný systém S-JTSK

objednatel

Město Plzeň

Statutární město Plzeň
náměstí Republiky 1/1, 301 00 Plzeň
zastoupené
Útvarem koncepce a rozvoje města Plzně
Škroupova 5, 305 84 Plzeň

zhotovitel

PROJEKTY INŽENÝRING KONZULTACE STAVplan® cesta k Vašim stavbám www.stavplan.cz

STAVplan-CZ s.r.o.
Ostrovní 15/5
301 00 Plzeň
+420 379 494 484
info@stavplan.cz

hlavní inženýr projektu: Ing. Jaroslav Šípek

vypracoval	zodpovědný projektant	technická kontrola
Ing. arch. Petr Šneberk	Bc. Martin Leška	Ing. Jaroslav Šípek

území: město Plzeň, okres Plzeň-město, Plzeňský kraj

měřítko: 1 : 500

akce: Plzeň, křižovatka Zborovská – Mostní

zakázka	datum	formát
18SP039	02/2020	594x1050

stupeň dokumentace: ST

paré

příloha: ARCHITEKTONICKÁ SITUACE | VARIANTA 2

číslo přílohy: B.02.02